




N




LOCAL DO BOTA FORA
ÁREA 3.000m²
LOCAL JAZIDA
ÁREA 30.000m²


JAZIDA
RUA CONTEMPLADA COM PAVIMENTAÇÃO

APPROVAÇÃO		PROJEÇÃO	
			
PREFEITURA MUNICIPAL DE OCARA PAVIMENTAÇÃO DE VIAS NO MUNICÍPIO DE OCARA/CE		ORÇAMENTO 01/01	PLANÍCULO 01/101
PLANTA DE LOCALIZAÇÃO			
LOCAL	RUA CONTEMPLADA, OCARA, CEARA	ESCALA	
PROJ. CIVIL	CARLOS JOSÉ SOARES SOARES, LUCAS FERREIRA	PROJ. ARQUIT.	
PROJ. ELÉTR.	PAULISTAR RODRIGUES DE JESUS	PROJ. MEC.	
PROJ. HIDR.	EDUARDO MACHADO	PROJ. SANEAM.	
PROJ. SANEAM.	PAULISTAR RODRIGUES DE JESUS	PROJ. SIG.	
			



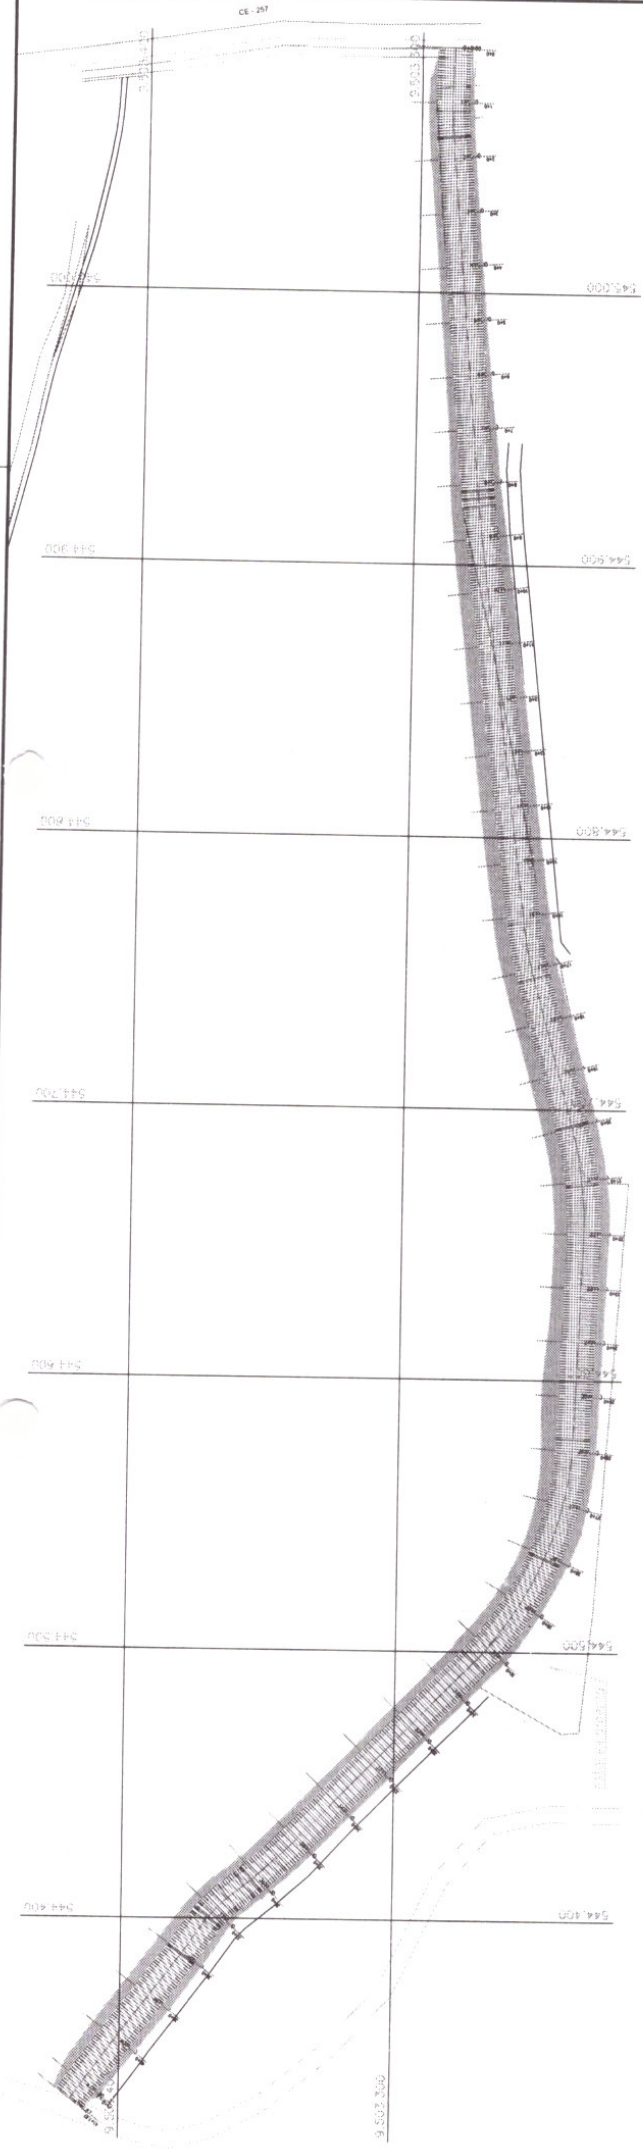

VOLUME TOTAL - Em m³ (Cm)										
Item	Descrição	Quantidade	Medida	Valor Unitário						
1	100	100	m³	100						
2	200	200	m³	200						
3	300	300	m³	300						
40	4000	4000	m³	4000						

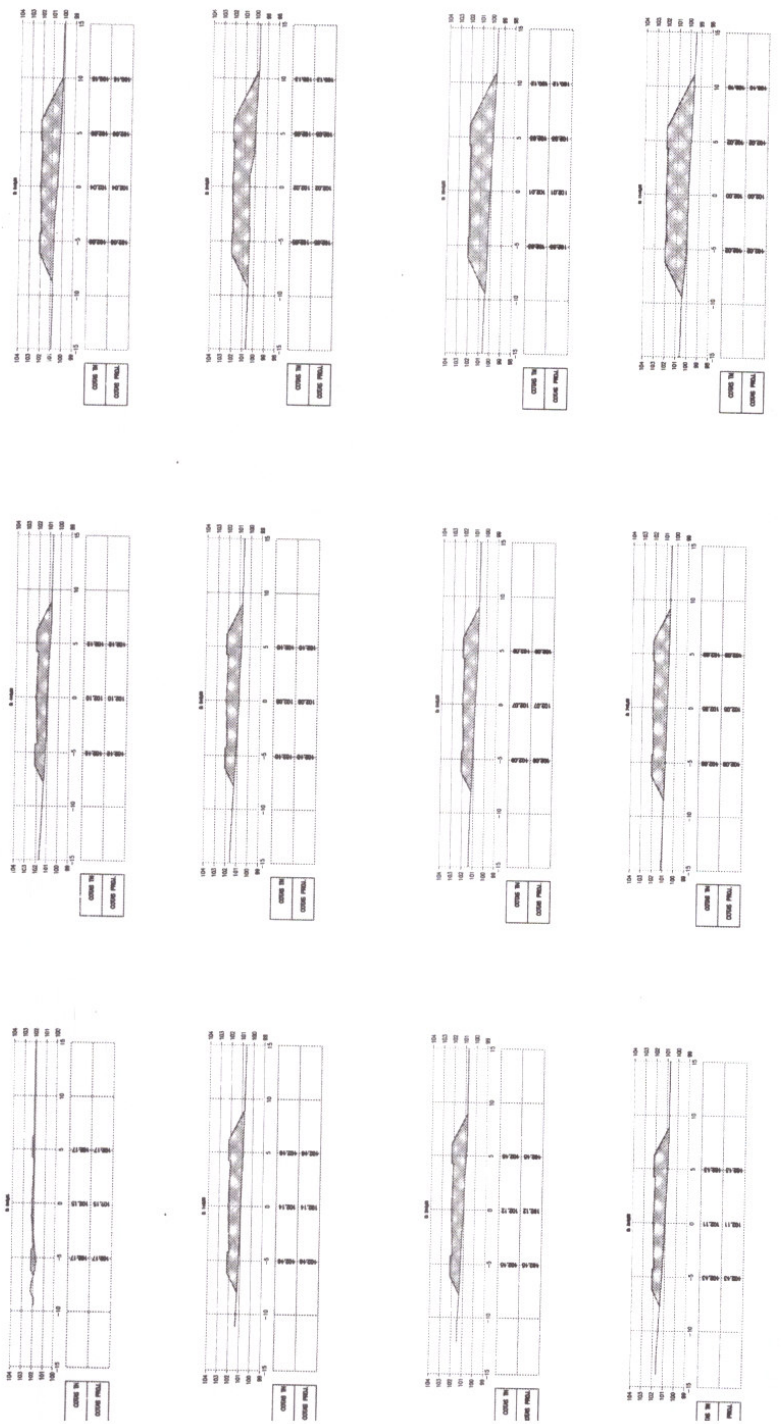

APROVAÇÃO

PROFESSOR MAIO: *[Signature]* FISCAL OAB/PA: *[Signature]*

PREFEITURA MUNICIPAL DE OCARA
01/01
01/02
PAYMENTAÇÃO DE VAS NO MUNICÍPIO DE OCARA
PLANTA BAIXA E SEÇÕES TRANSVERSAIS

PROJETO DE TERRAPLANAGEM
 PLANTA BAIXA E SEÇÕES TRANSVERSAIS

LOCAL: Rua Manoel de Aguiar, OCARA, OCARA, OCARA.
 CLIENTE: CAMARÁ DOS CARIACÁS BARRAS, ZONA URBANA DE OCARA.
 PROJETADO POR: ENG. CIVIL CARLOS ALBERTO DE LIMA.
 DESENHADO POR: ENG. CIVIL CARLOS ALBERTO DE LIMA.
 ARQUITETO: Prof. JOSUÉ DA SILVA, 2ª. OAB/PA.





MUNICÍPIO DE OCARÁ

02/02

0101

PREFEITURA MUNICIPAL DE OCARÁ

PAVIMENTAÇÃO DE VIAS NO MUNICÍPIO DE OCARÁ-CE

SEÇÕES TRANSVERSAIS

LOCAL: RUA SERRA DA ANGRA - OCARÁ - CE

PROPOSTA: ALARGAMENTO DE CALÇADOS, CANTO 1, 2 E 3

PROPOSTA: REFORMAÇÃO DE CALÇADOS

ANALISTA: ENG. CIVIL CARLOS ALBERTO DE SOUZA

PROFESSOR: ENG. CIVIL CARLOS ALBERTO DE SOUZA

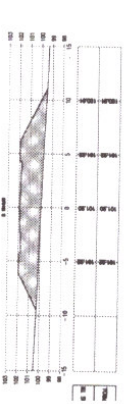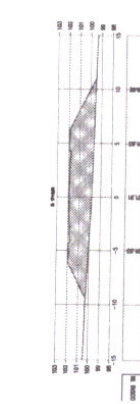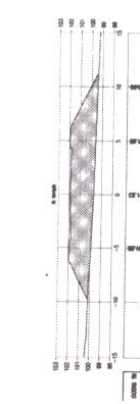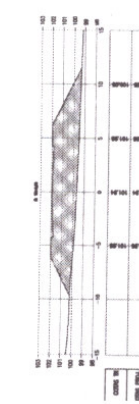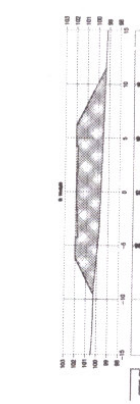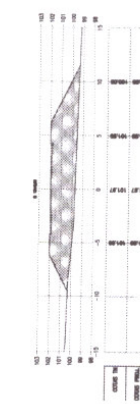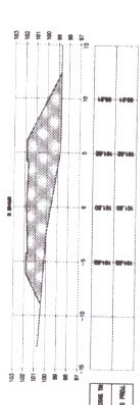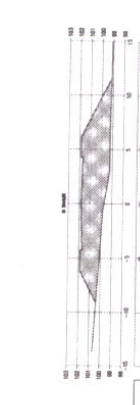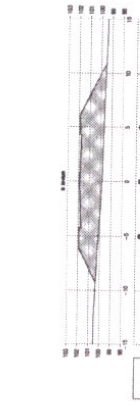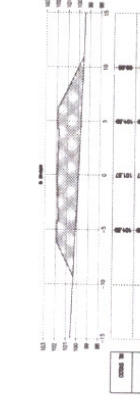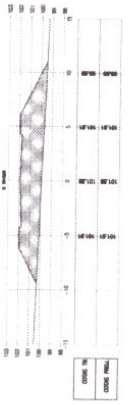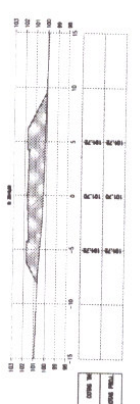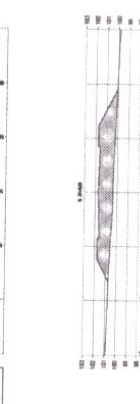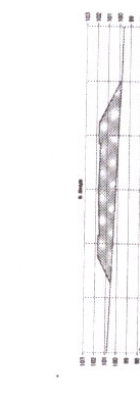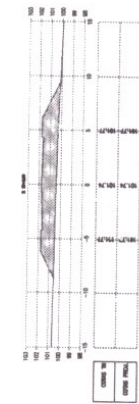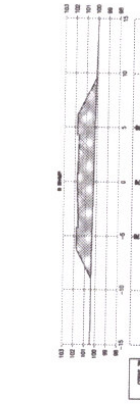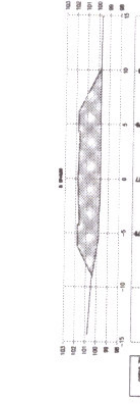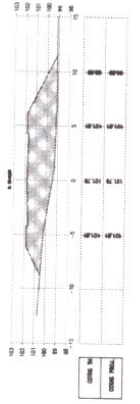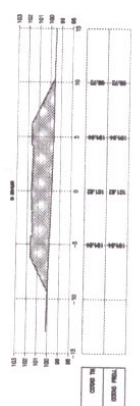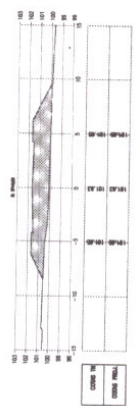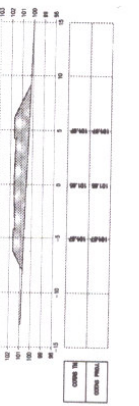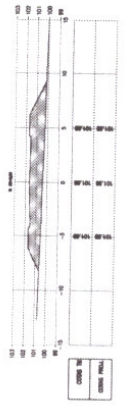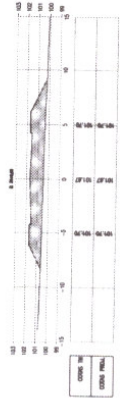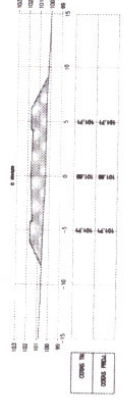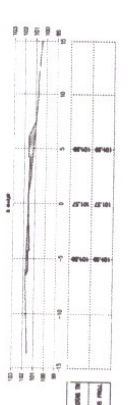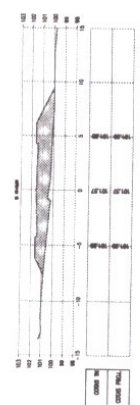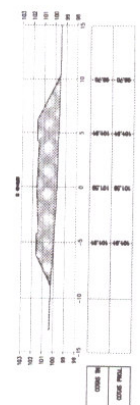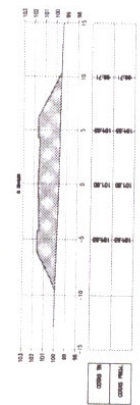

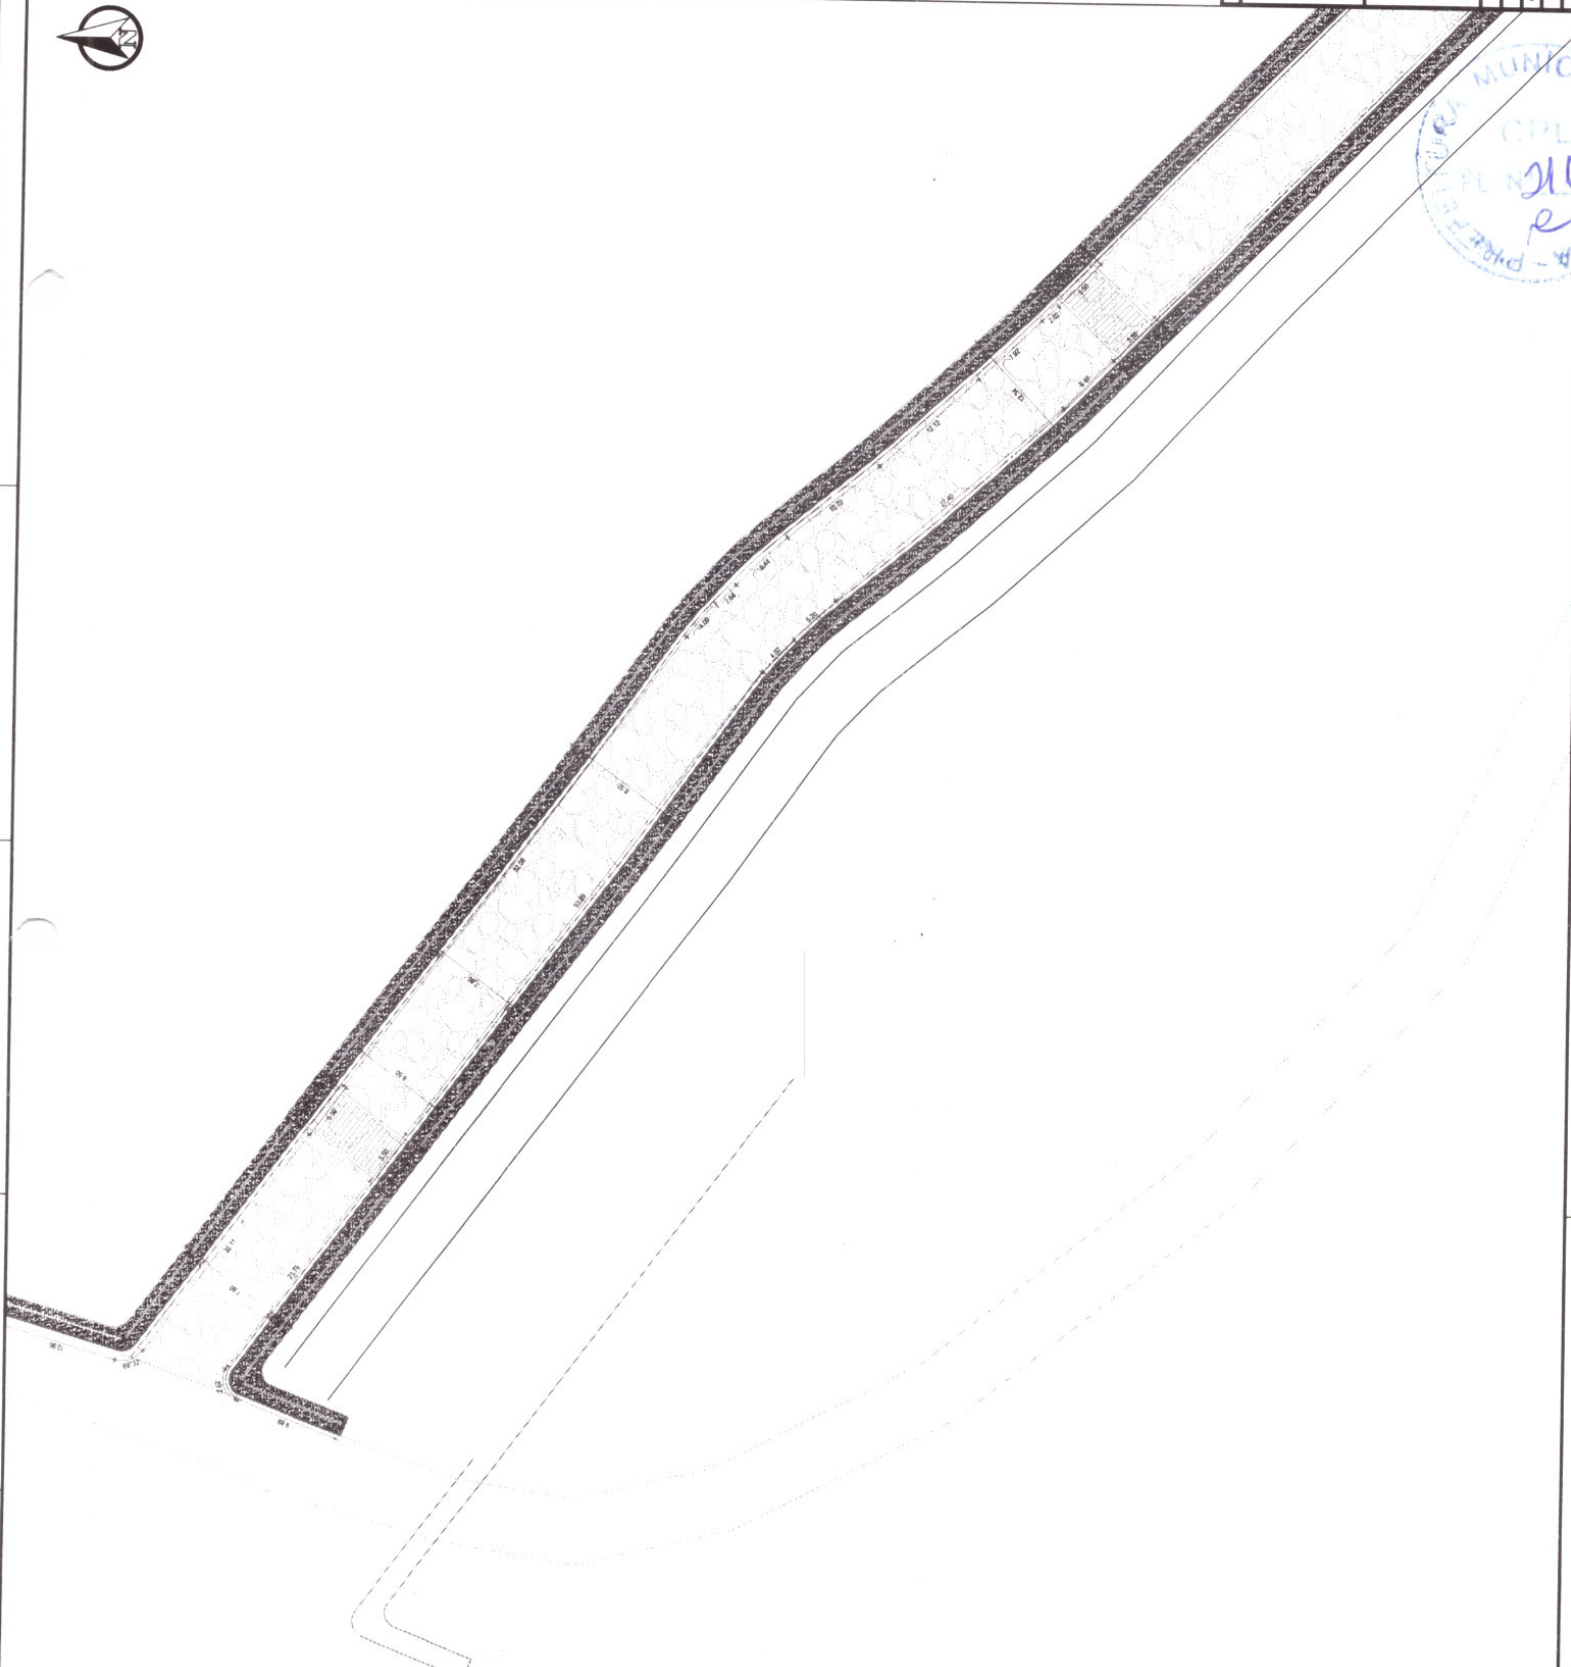

APROVAÇÃO

PROPOSTA

PROPOSTA

[Handwritten Signature]
MAYARA OLIVEIRA SILVA
ARQUITETA
PROFESSORA DE ARQUITETURA
RUA SERRA DA LAGOA, 100 - JARDIM
SOLARIS, 13114-000



PREFEITURA MUNICIPAL DE OCARA


01/06

PAVIMENTAÇÃO DE VIAS NO MUNICÍPIO DE OCARA

PROJETO ARQUITETÔNICO
PUNTA BRUA

LOCAL	RUA SERRA DA LAGOA - OCARA - CEARÁ
PROJETO	PAVIMENTAÇÃO DE VIAS NO MUNICÍPIO DE OCARA - PUNTA BRUA
PROPOSTA	PREFEITURA MUNICIPAL DE OCARA
PROJETO	PROJETO ARQUITETÔNICO
PROPOSTA	PROPOSTA
PROJETO	PROJETO
PROPOSTA	PROPOSTA
PROJETO	PROJETO
PROPOSTA	PROPOSTA



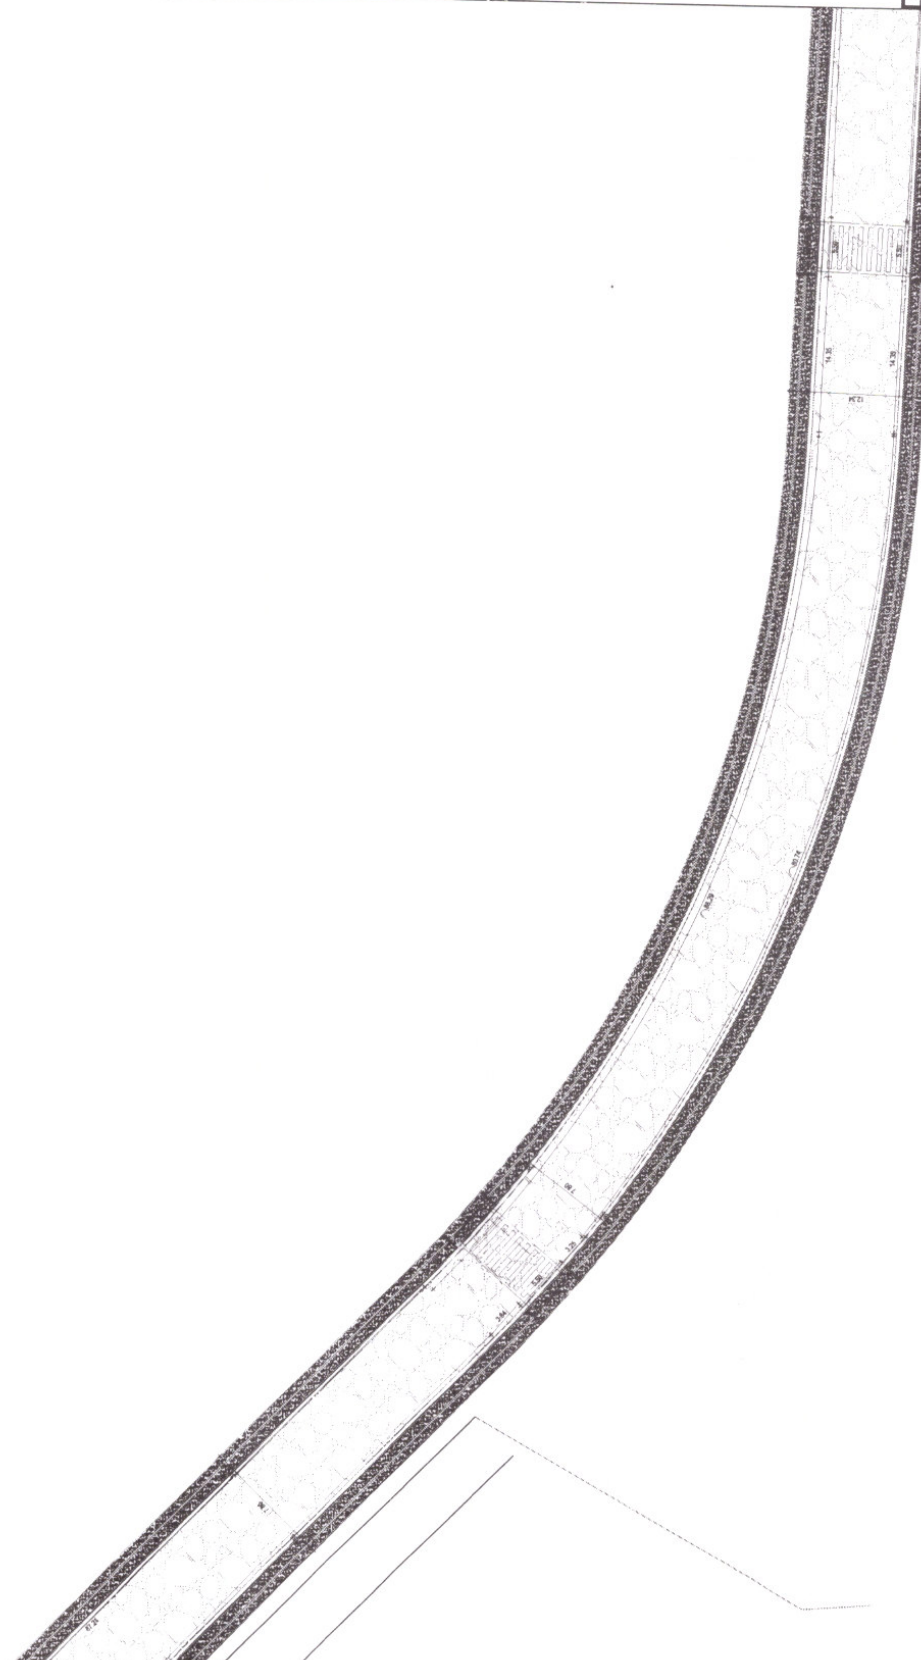


APROVAÇÃO

PROPOSTA Nº: _____
 DATA DA PLANILHA: _____
 PROJETO Nº: 2016.00000000-02
 DATA DA APROVAÇÃO: _____
 CDD Nº: 14187

PREFEITURA MUNICIPAL DE OCARA		0151		02/06	
PAVIMENTAÇÃO DE VIAS NO MUNICÍPIO DE OCARA					
PROJETO ARQUITETÔNICO					
PLANTA BARRA					
CITY		CITY		CITY	
CITY		CITY		CITY	
CITY		CITY		CITY	
CITY		CITY		CITY	
CITY		CITY		CITY	
CITY		CITY		CITY	
CITY		CITY		CITY	



PREFEITURA MUNICIPAL DE OCARA
 Rua: _____ Nº: _____
 CEP: _____
 Fone: _____
 E-mail: _____

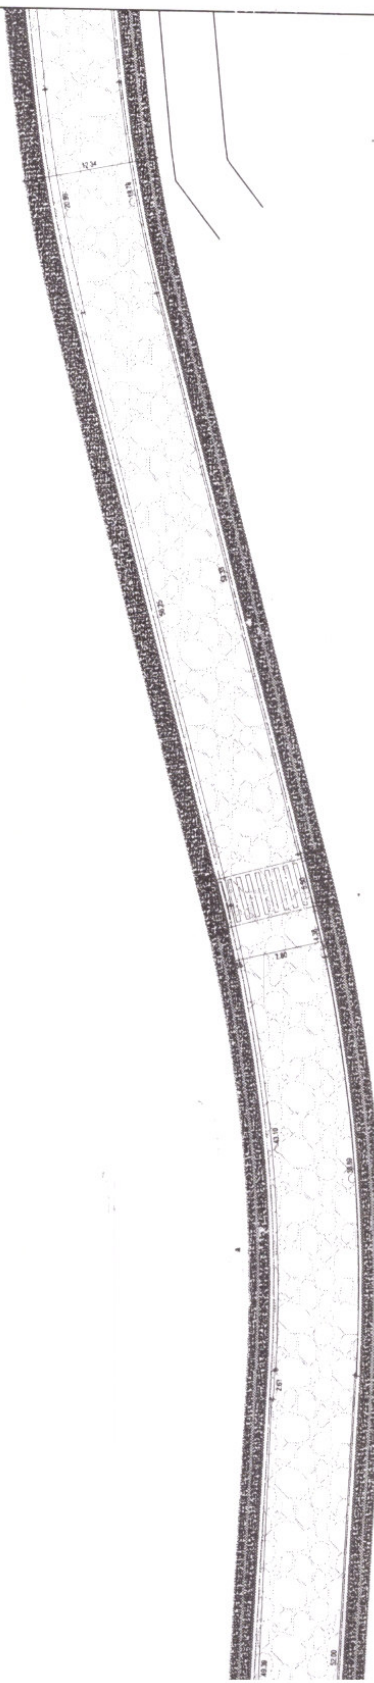

APPROVAÇÃO

PROPOSTA Nº 003/06
FECHA ELABORADA: 03/06/06
PROJETO ARQUITETÔNICO
PLANTA BAIXA

PREFEITURA MUNICIPAL DE OCARA	PROPOSTA Nº	003/06
	FECHA ELABORADA	03/06/06
PREFEITURA MUNICIPAL DE OCARA PAVIMENTAÇÃO DE VIAS NO MUNICÍPIO DE OCARA		
PROJETO ARQUITETÔNICO PLANTA BAIXA		
LUGAR: RUA BARRA DE ALTA, OCARA - CEARÁ		
LIMITE DO TERRENO: 20M X 15M X 15M		
PROPOSTA Nº: 003/06		
PROPOSTANTE: PREFEITURA MUNICIPAL DE OCARA		
PROJETO Nº: 003/06		
PROJETO Nº: 003/06		





APROVAÇÃO:

PROPRIETÁRIO: *Arquiteto*

FISCALIZAÇÃO: *Arquiteto*

PROJETA: **JOATA BARROS PROJETOS**
RUA BRISA DA LAGOA, OCARA - CE
CNPJ: 16.040.818/0001-70
www.joatabarrosprojetos.com.br

DESENHADO: 0101

PROJETO ARQUITETÔNICO
PLANTA BAIXA

DESENHADO: 06/06

PREFEITURA MUNICIPAL DE OCARA
PAVIMENTAÇÃO DE VIAS NO MUNICÍPIO DE OCARA-CE

LOCAL: RUA BRISA DA LAGOA - OCARA - CEARA

PROJETA: CLAUDIO JOSE QUEIROZ BARROS - CREA: 13.419 D / CE

PROPRIETÁRIO: PREFEITURA MUNICIPAL DE OCARA



DESENHISTA: ISRAEL NEUMAN

ARQUIVO: PAU_BDOCCA_ARQ_R1.DWG


ESCALA: 1:1000

DATA: JAN. 2019

PREFEITURA DE OCARA
CEARA

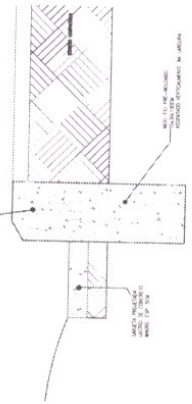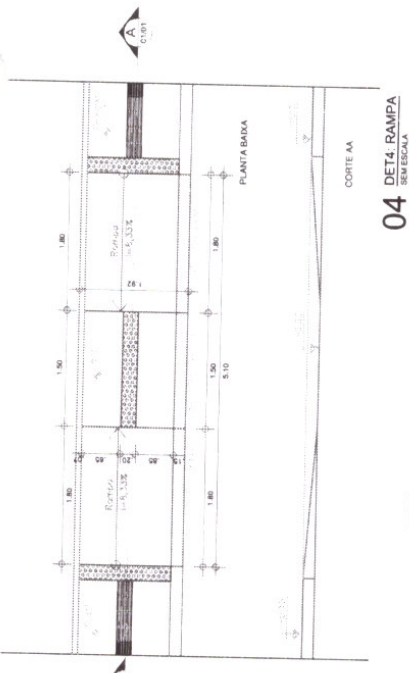


Sinalização tátil de alerta

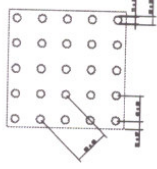


Tipologia	Material	Quantidade
Placa de base de concreto	22	30
Placa de alerta de concreto	42	30
Placa de alerta de concreto	80	75
Muro de concreto	10	10

Sinalização tátil direcional

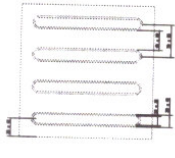


Tipologia	Material	Quantidade
Placa de base de concreto	20	40
Placa de alerta de concreto	20	20
Placa de alerta de concreto	1	1
Indicador horizontal de concreto	20	40
Indicador horizontal de concreto	45	55

05 DET5: PISO PODOTÁTIL SEM ESCALA

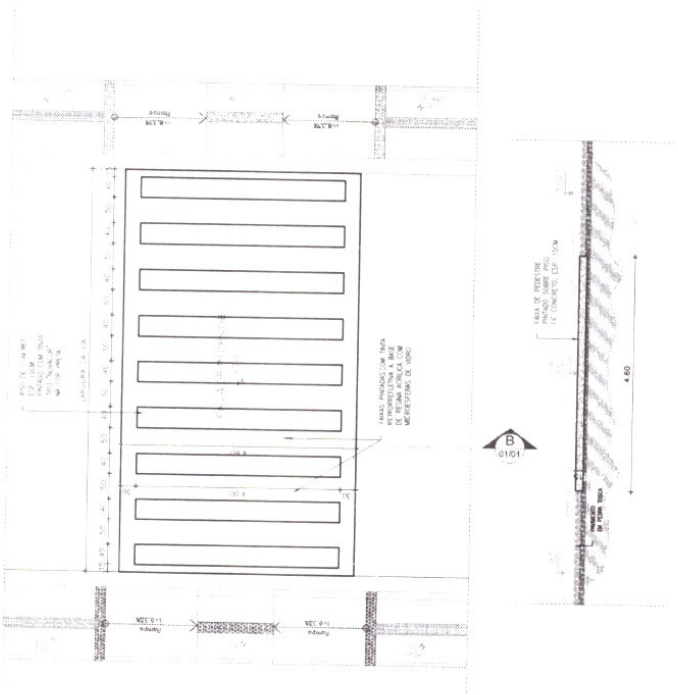

RUA S.D.O.01

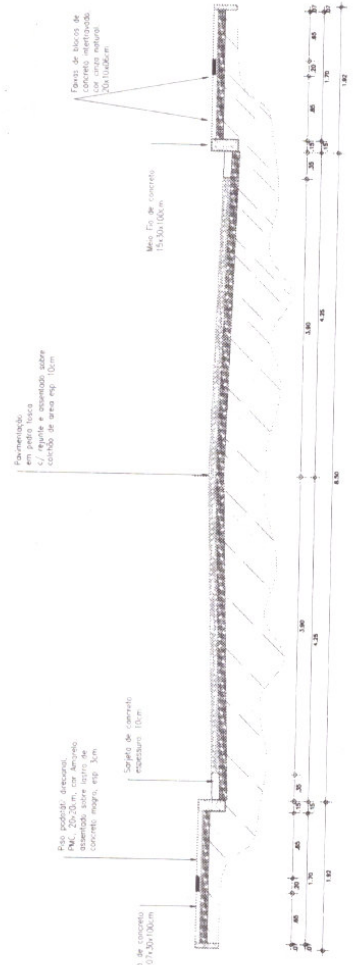

02 DET2: SEÇÃO TRANSVERSAL SEM ESCALA