



10. ORÇAMENTO



11. MEMÓRIA DE CÁLCULO DOS QUANTITATIVOS

2
9



12. CRONOGRAMA FÍSICO FINANCEIRO

[Handwritten mark]



13. COMPOSIÇÃO DO BDI



14. ENCARGOS SOCIAIS

X




15. PEÇAS GRÁFICAS

FCO LEÔNIDAS RIOS CAJAZEIRAS
ENGENHEIRO CIVIL
CREA - 11459-D

A handwritten signature or mark in black ink, located in the lower right quadrant of the page.

307
 PREFEITURA MUNICIPAL DE OCARA



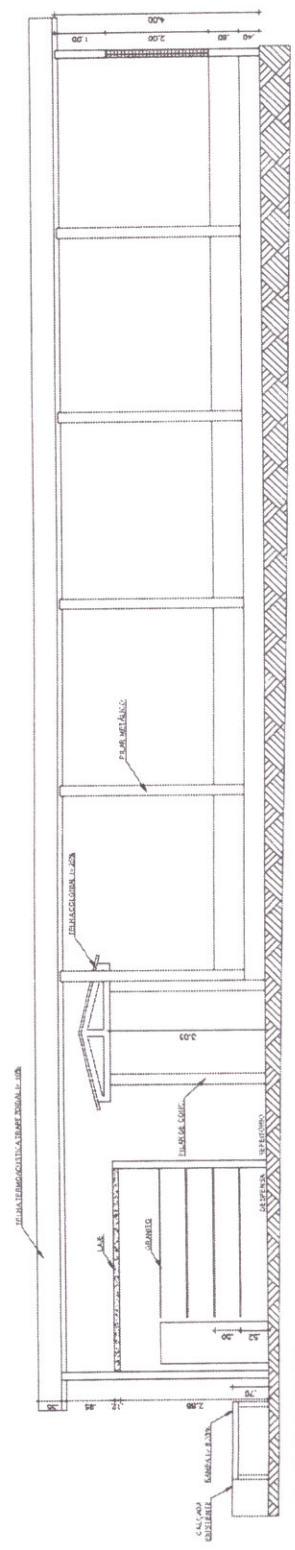


1 PLANTA BAIXA
 PROJETOS





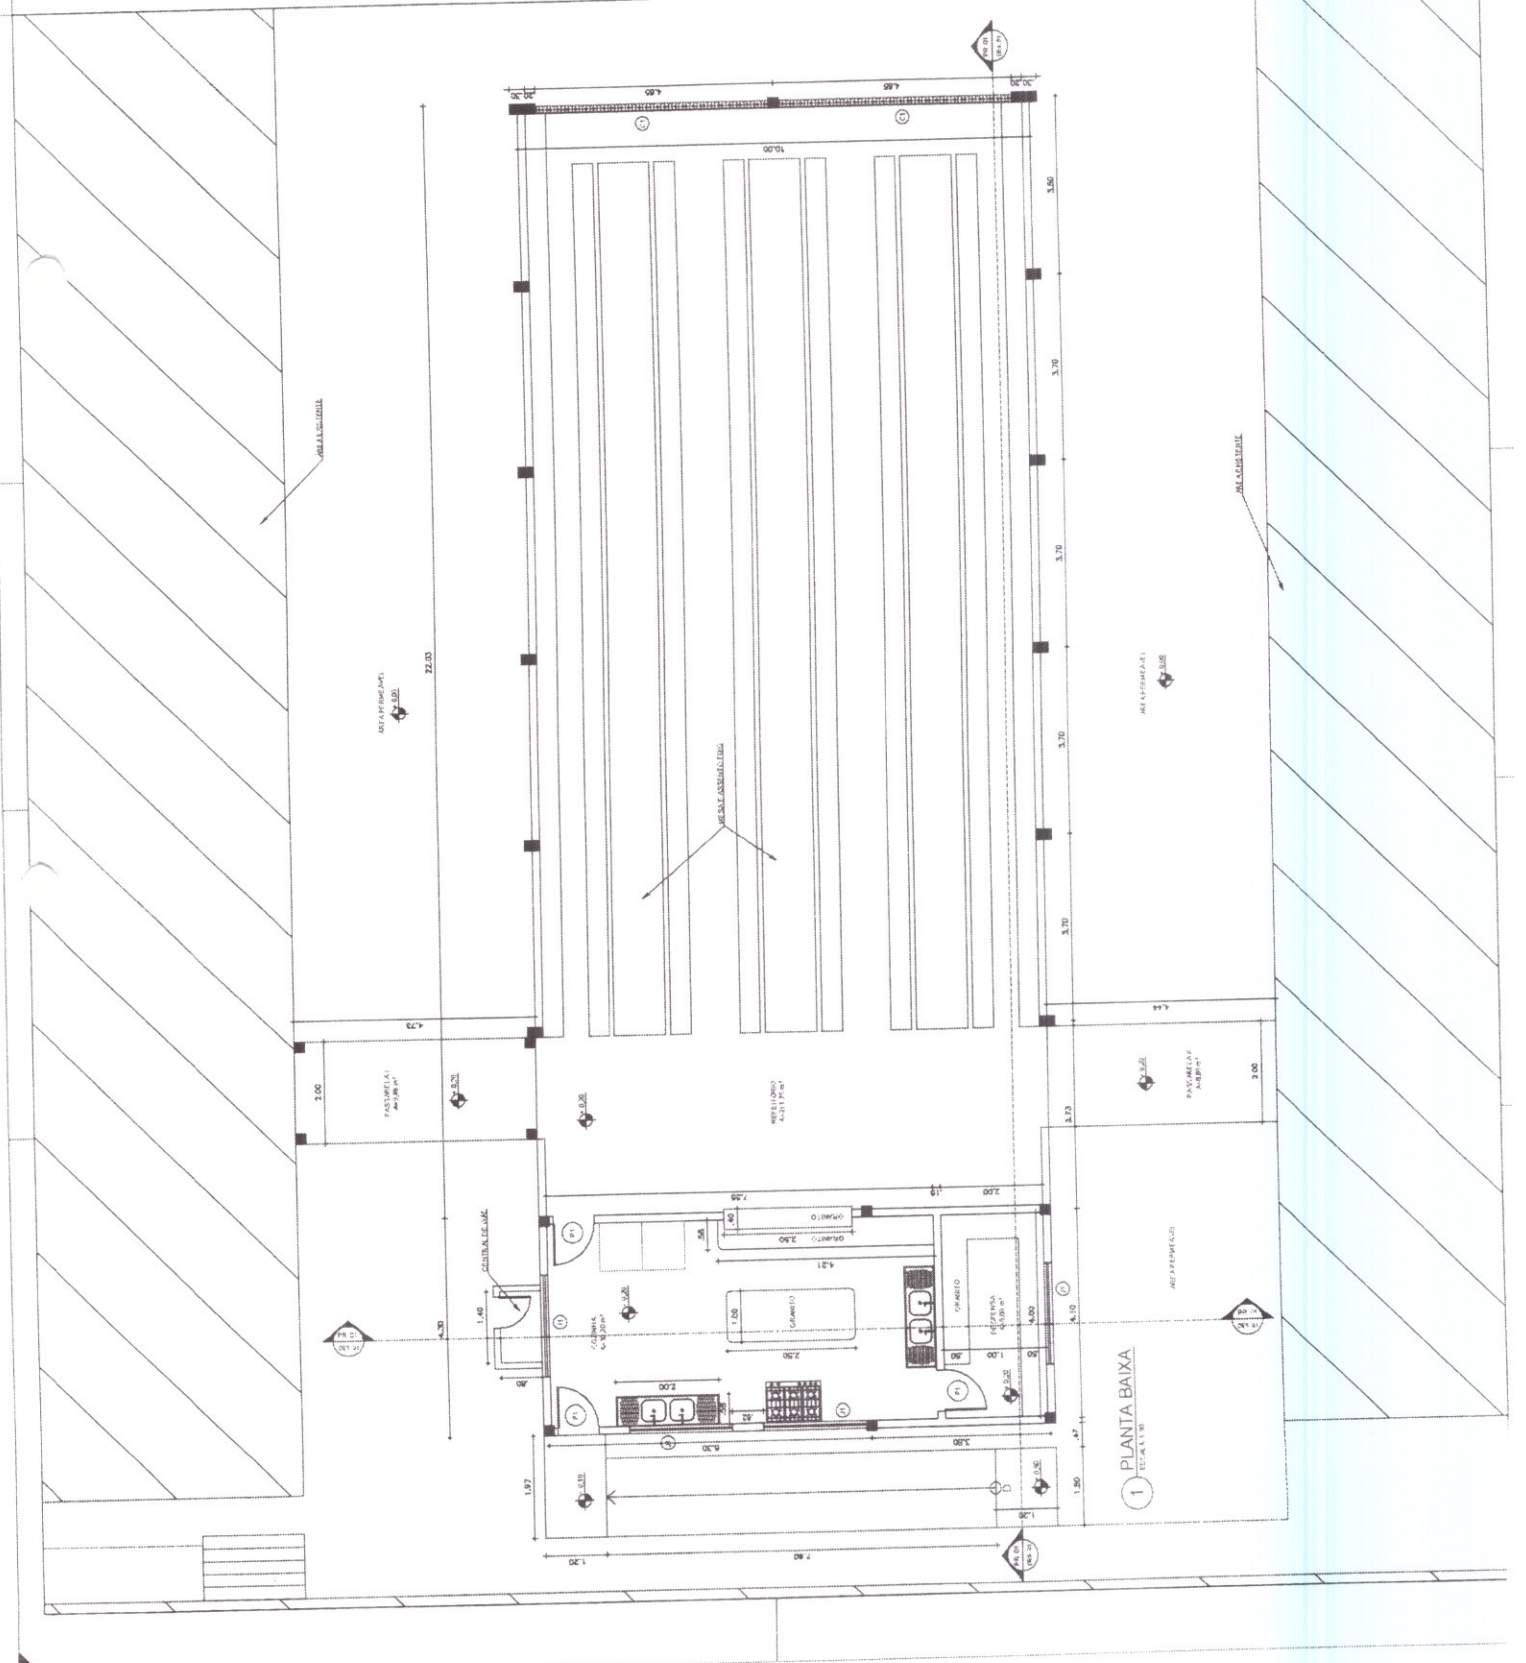

PREFEITURA MUNICIPAL DE OCARA

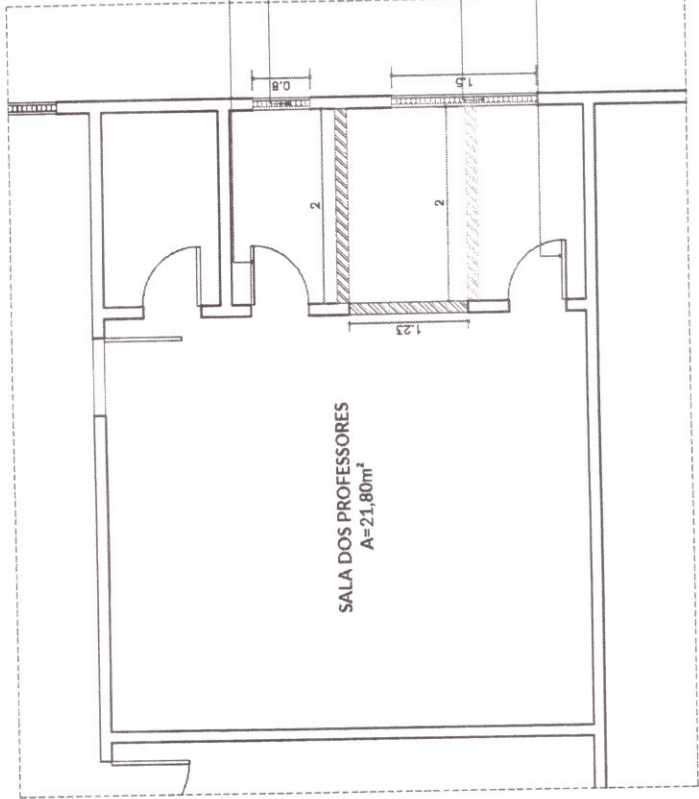


PLANTA DE REFORMA - SALAS DOS PROFESSORES
 ESC: 1:75

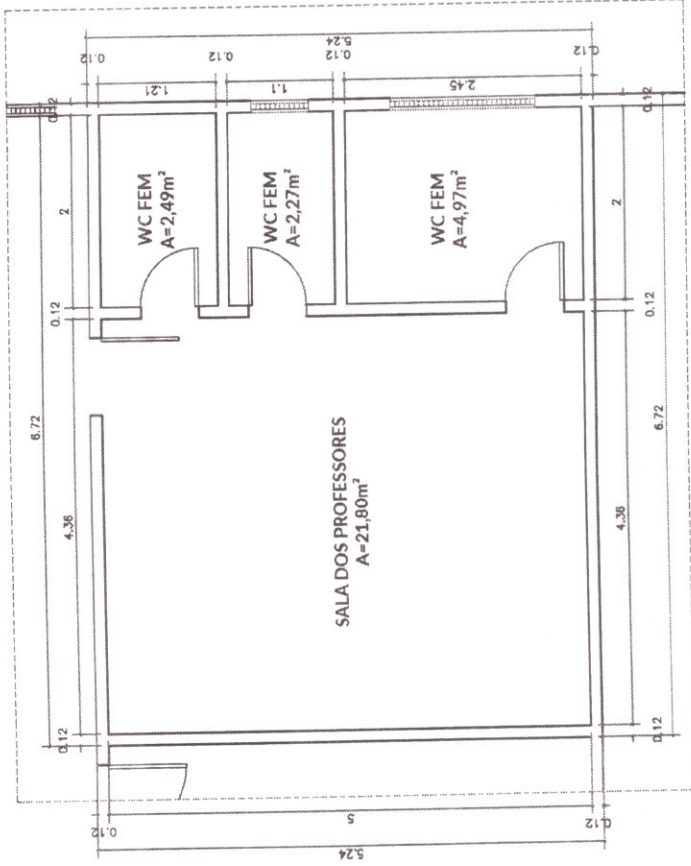

PLANTA EXISTENTE - SALAS DOS PROFESSORES
 ESC: 1:75

NOTAS
 - COTAS EM METROS;
 - COTAS DE NÍVEL EM METROS;
 - CONFERIR MEDIDAS, ABERTURAS, NÍVEIS E PRUMOS NO LOCAL;
 - MEDIDAS EM COTA PREVALECEM SOBRE O DESENHO;


DATA	DESENHO	ARQUIVO	REVISÃO	TÍTULO	PROJETO	CLIENTE
01/06/2021	DESENHISTA	LUIS_CANDIDO.DWG	ARQUITETURA AMPLIAÇÃO	SALA DOS PROFESSORES	REFORMA	SEC DE EDUCAÇÃO
RESPONSÁVEL	ESCALA INDICADA	COD. DO PROJETO	FASE	EXECUTIVO	REFORMA	SEC DE EDUCAÇÃO
---	0000	0000	EXECUTIVO	REFORMA	REFORMA	SEC DE EDUCAÇÃO

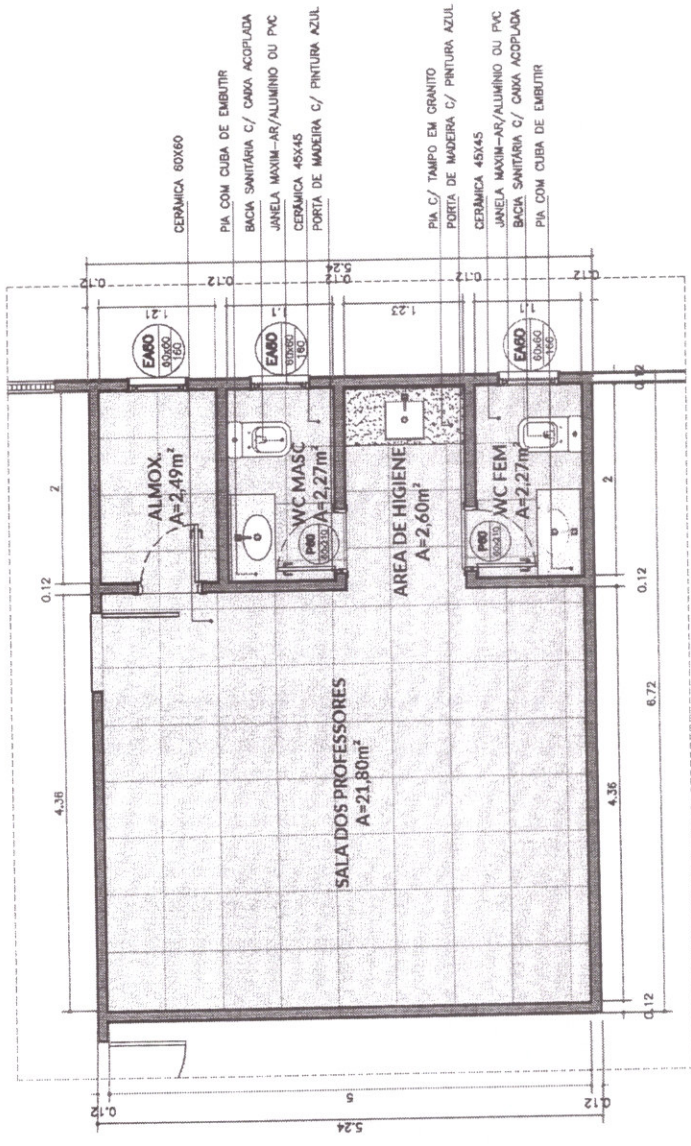

CERÂMICA 60X60
 PIA COM CUBA DE EMBUTIR
 BACIA SANITÁRIA C/ CAIXA ACOPLADA
 JANELA MAXIM-AR/ALUMÍNIO OU PVC
 CERÂMICA 45X45
 PORTA DE MADEIRA C/ PINTURA AZUL

PIA C/ TAMPO EM GRANITO
 PORTA DE MADEIRA C/ PINTURA AZUL
 CERÂMICA 45X45
 JANELA MAXIM-AR/ALUMÍNIO OU PVC
 BACIA SANITÁRIA C/ CAIXA ACOPLADA
 PIA COM CUBA DE EMBUTIR

PLANTA PROPOSTA - SALAS DOS PROFESSORES
 ESC. 1:50

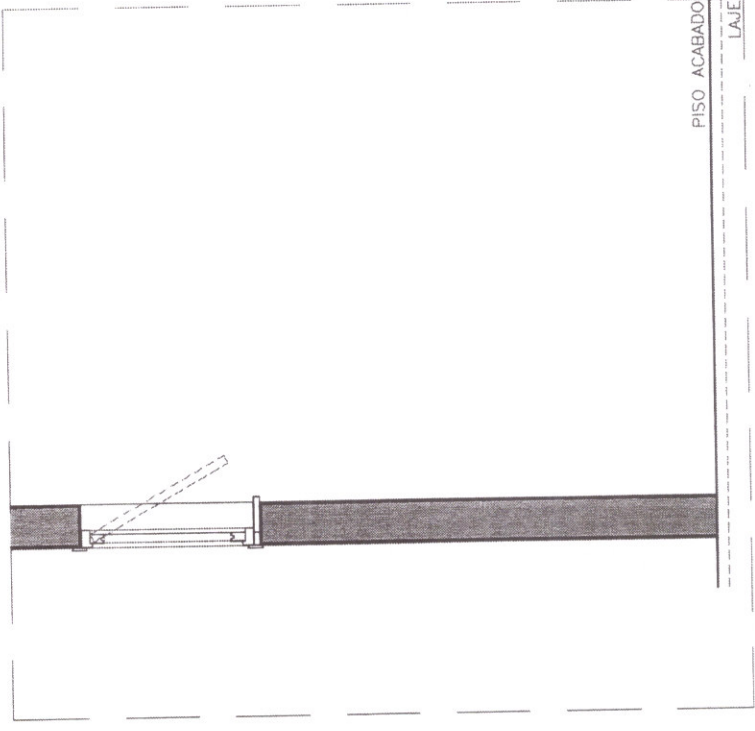


Janela tipo Maxim-ar / alumínio ou PVC / branca
 ESC. 1:25



FOLHA 02 / 03
 CLIENTE SEC DE EDUCAÇÃO


NOTAS
 - COTAS EM METROS;
 - COTAS DE NIVEL EM METROS;
 - CONFERIR MEDIDAS, ABERTURAS, NIVEIS E PRUMOS NO LOCAL;
 - MEDIDAS EM COTA PREVALECEM SOBRE O DESENHO;

DATA 01/06/2021 DESENHISTA DESENHISTA
 RESPONSÁVEL
 ARQUIVO LUIS_CANDIDO.DWG
 ESCALA INDICADA
 COD. DO PROJETO 0000
 FASE EXECUTIVO REFORMA
 PROJETO REFORMA
 TÍTULO ARQUITETURA AMPLIAÇÃO SALA DOS PROFESSORES
 REVISÃO

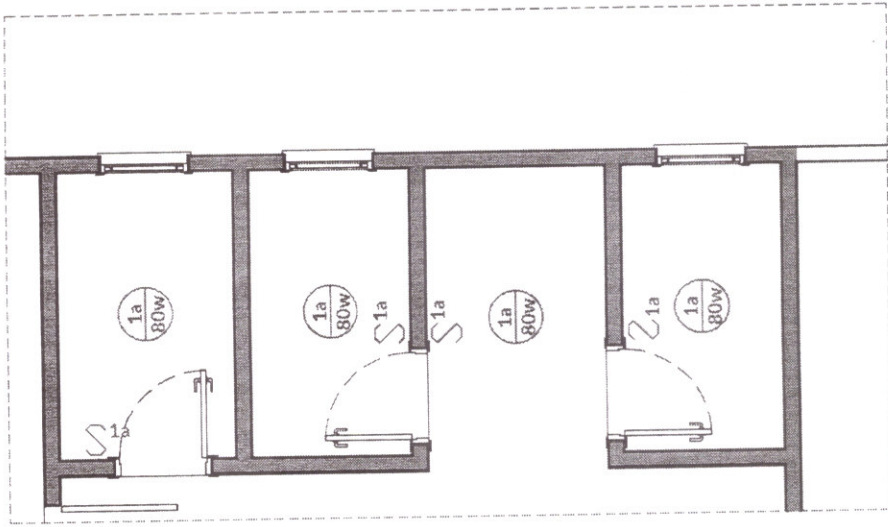


PLANTA PROPOSTA - SALAS DOS PROFESSORES

ESC. 1:50

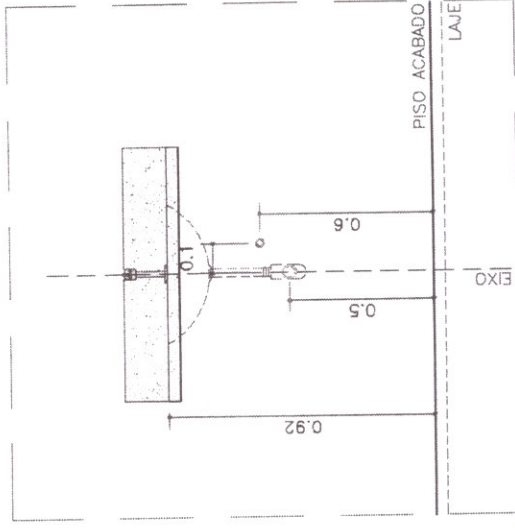


PIA DE EMBUTIR - VISTA FRONTAL

ESC. 1:25

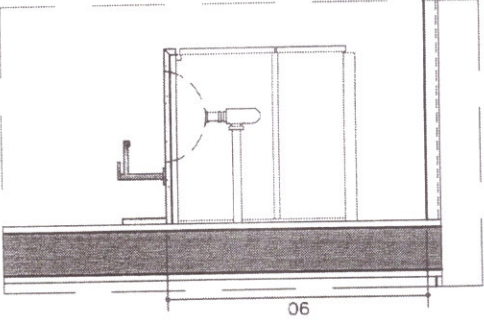

PIA DE EMBUTIR - VISTA LATERAL

ESC. 1:25

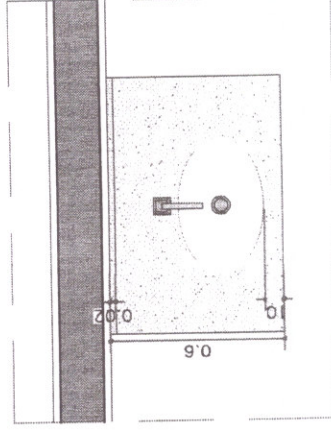

PIA DE EMBUTIR - VISTA FRONTAL

ESC. 1:25

NOTAS

- COTAS EM METROS;
- COTAS DE NIVEL EM METROS;
- CONFERIR MEDIDAS, ABERTURAS, NIVEIS E PRUMOS NO LOCAL;
- MEDIDAS EM COTA PREVALECEM SOBRE O DESENHO;

DATA 01/06/2021 DESENHISTA

ARQUIVO LUIS_CANDIDO.DWG

REVISÃO

TÍTULO

ARQUITETURA AMPLIAÇÃO SALA DOS PROFESSORES

RESPONSÁVEL

ESCALA INDICADA

COD. DO PROJETO 0000

FASE EXECUTIVO REFORMA


CLIENTE SEC DE EDUCAÇÃO

FOLHA

03 / 03



PREFEITURA DE
OCARA

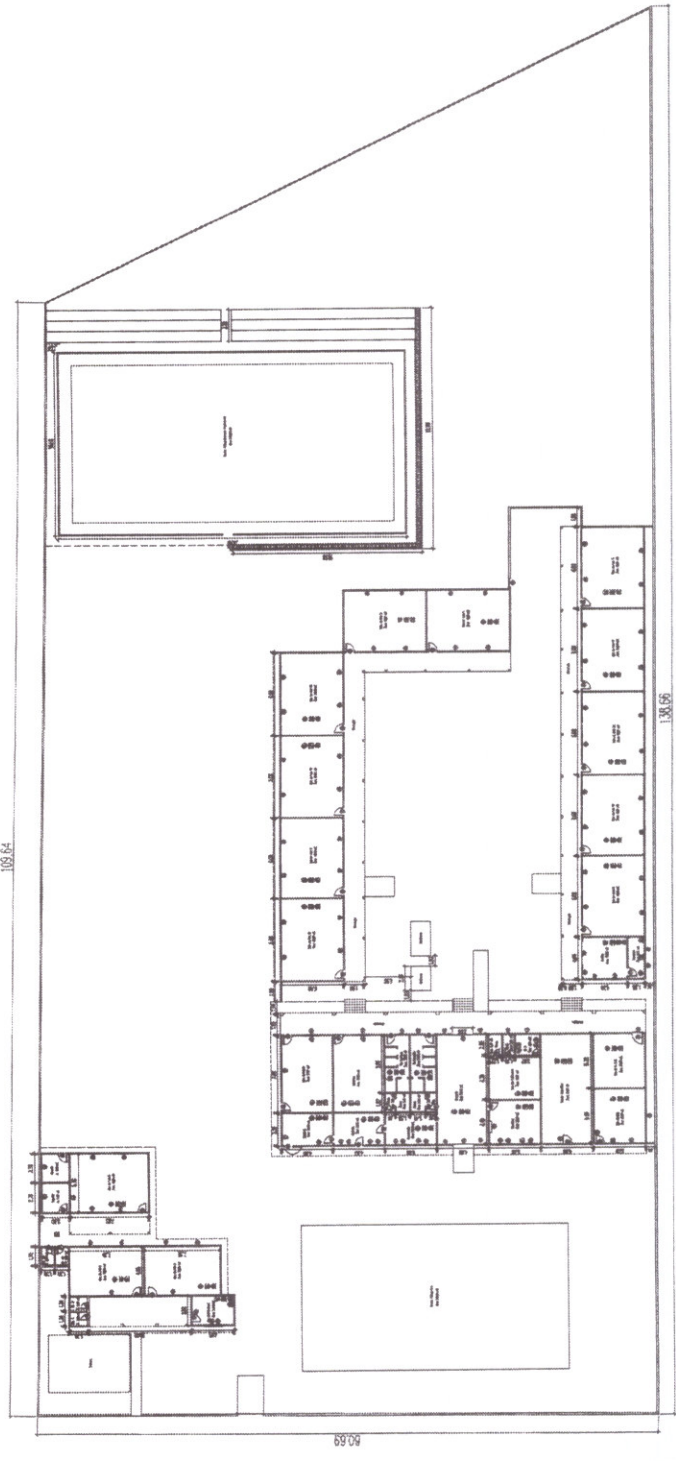


1 PLANTA BAIXA EXISTENTE
1:50

[Handwritten signature]

PREFEITURA MUNICIPAL DE OCARA
PROJETO Nº 333

PREFEITURA MUNICIPAL DE OCARA		ESCALA	MICRO
PROJETO		REFEITÓRIO LUIZ CÂNDIDO	
DESCRIÇÃO		PLANTA BAIXA EXISTENTE	
LOCAL	MUNICÍPIO	OCARA/PE	
DESCRIÇÃO	FOLHA		1 / 5
PROJETADE	DATA		10/02/2010
Eng. Leonidas Rios CREA - 11459-D			

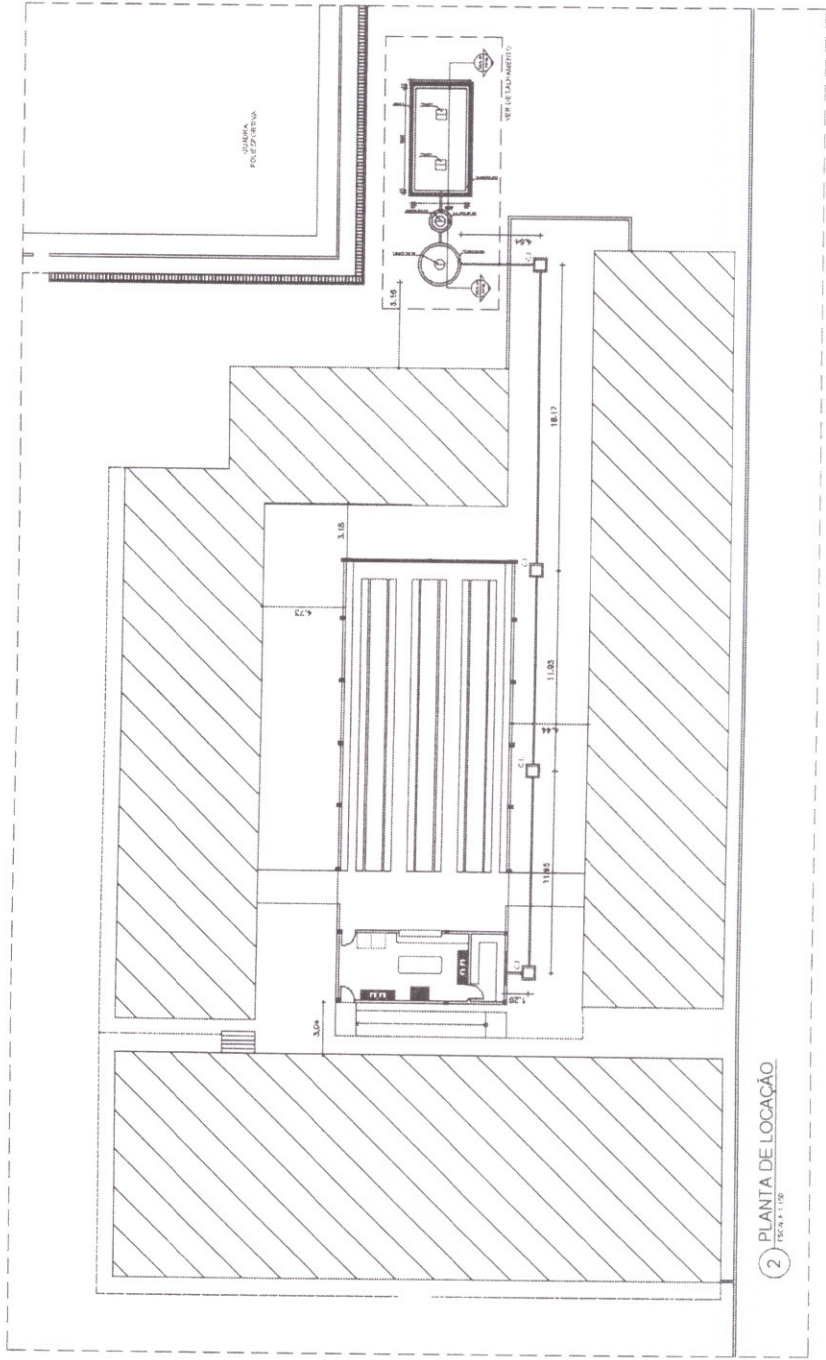

2 PLANTA DE LOCAÇÃO

[Handwritten signature]




PREFEITURA MUNICIPAL DE OCARA	
PROJETO	EDIFÍCIO
REFETÓRIO LUIZ CÂNDIDO	MUNICÍPIO
DESCRIÇÃO	PLANTA DE LOCAÇÃO
LO. AL	MUNICÍPIO
CENTRO	OCARÁ
LOCAL	DATA
08/06/2019	2 / 5
RESPONSÁVEL TÉCNICO	
Eng. Leonidas Rios CREA - 11459-D	




OCARA - PREFEITURA
 335
 2019


PREFEITURA MUNICIPAL DE OCARA	
PROJETO	REFEITÓRIO LUIZ CÂNDIDO
EXECUÇÃO	PLANTA BAIXA
LOCAL	CENTRO - OCARA
EDIFÍCIO	4 / 5
DATA	14/07/2019
PROJETADE	Eng. Leonidas Rios CREA - 114159-D

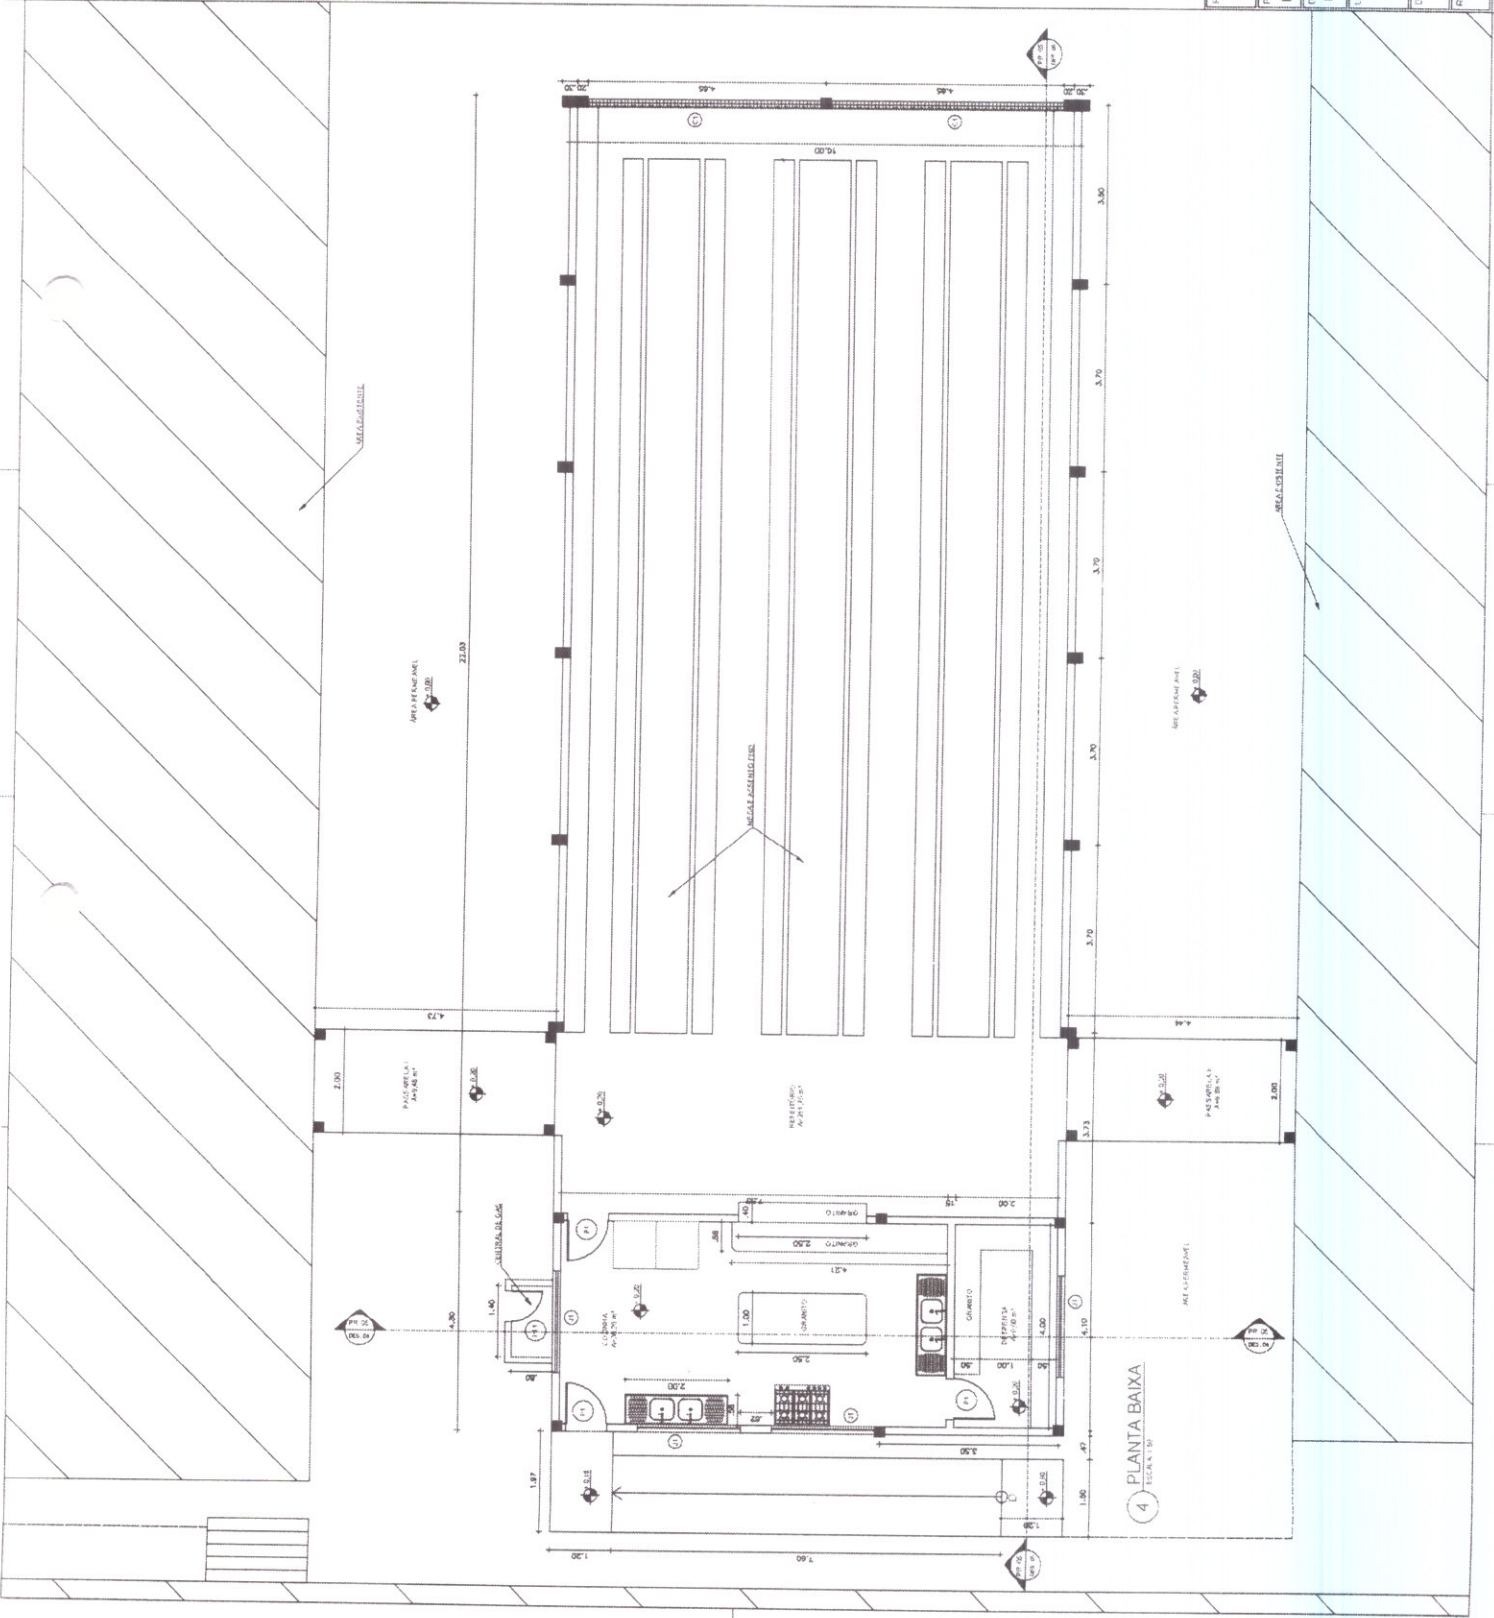


4 PLANTA BAIXA
 ESCALA 1:50

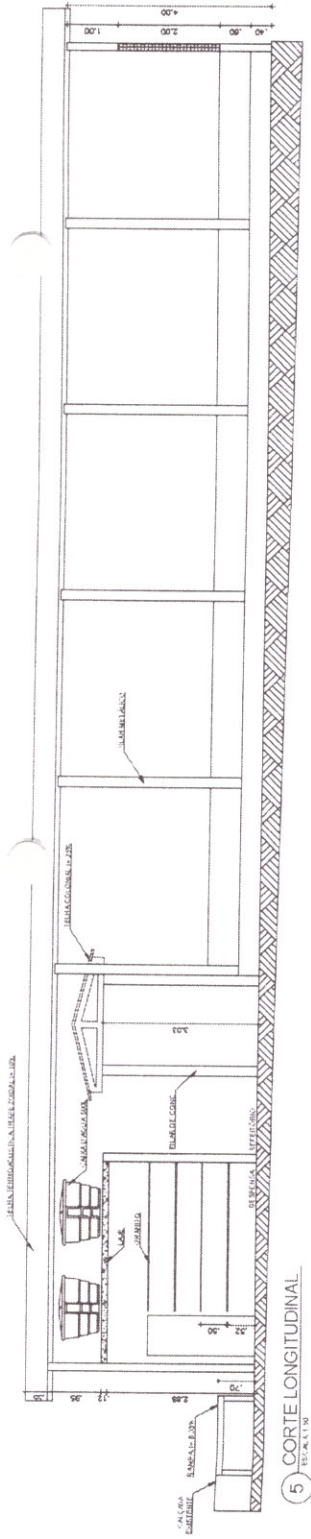


5 CORTE LONGITUDINAL
ESCALA 1:30

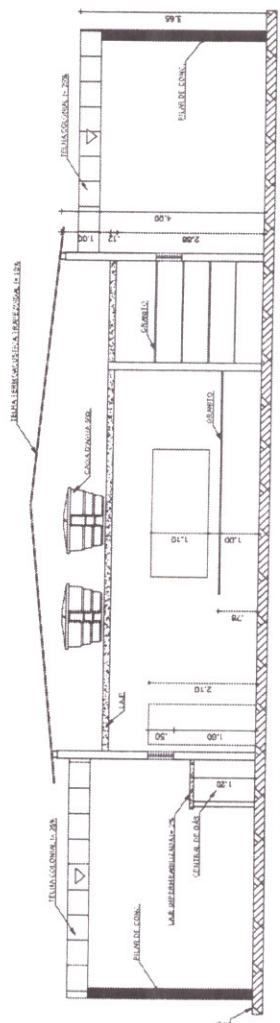

6 CORTE TRANSVERSAL
ESCALA 1:30

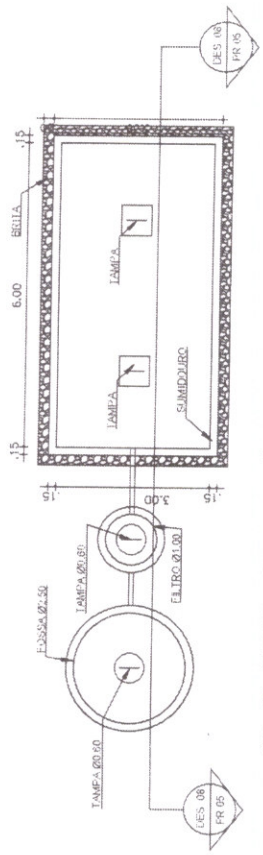

7 PL BAIXA - FOSSA SÉPTICA
ESCALA 1:75

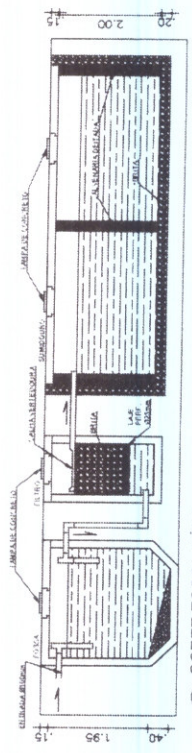

8 CORTE FOSSA SÉPTICA
ESCALA 1:15

Handwritten signature and a blue circular stamp that reads 'OCARA - PREFEITURA Nº 3357'.

PROJ. Nº 1444/C		ESCALA	RECUBA
PREFEITURA MUNICIPAL DE OCARA			
PROJETO			
REFETÓRIO LUZ CÂNDIDO			
DESCRÇÃO			
CORTE LONGITUDINAL - TRANSVERSAL - DETALHAMENTO FOSSA SÉPTICA			
LOCA	MUNICÍPIO		
ZENTRO	OCARATE		
		NUMERO	5 / 5
		DATA	10/07/2019
ELABORADO			
DANTE WILSON			
RESPONSABILIDADE TÉCNICA			
Eng. Leonidas Rios CREA - 11459-D			