



01 | PLANTA - CAMARA
ESCALA 1:50

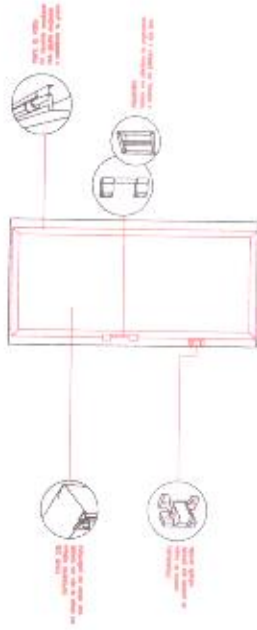

02 | DETALHE PORTA
SEM ESCALA

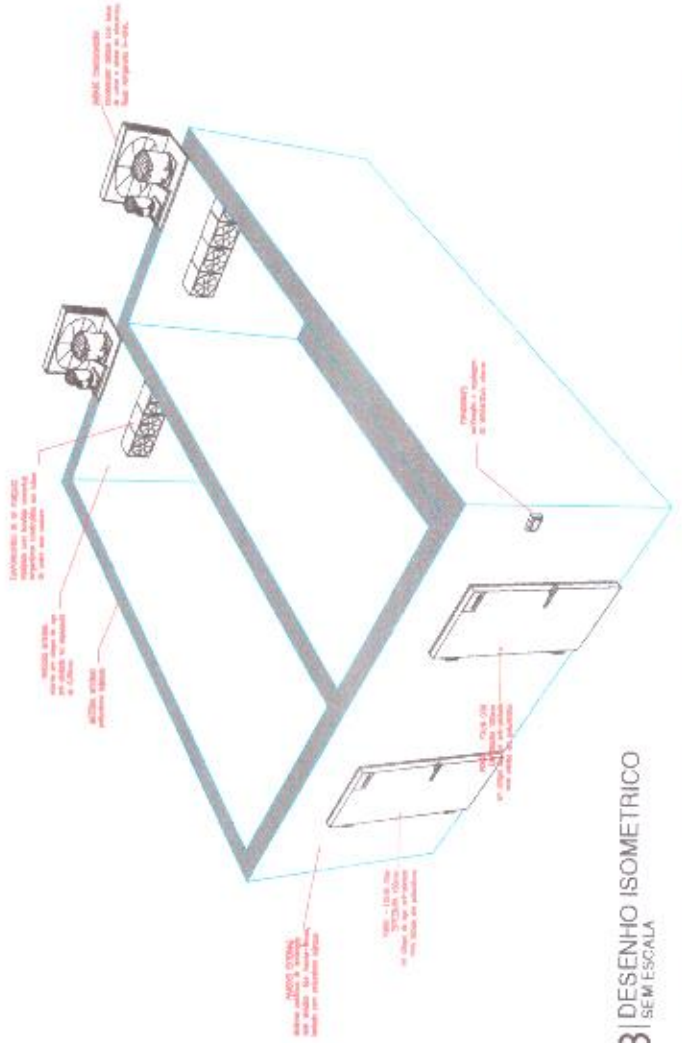

03 | DESENHO ISOMETRICO
SEM ESCALA

APROVAÇÃO:		PROJ. ARQUITETÔNICO	
		PROJ. ARQUITETÔNICO	07/07
PREFEITURA MUNICIPAL DE OCARA		ELABORAÇÃO DE PROJETO DO MERCADO FUNILHO DA SEDE DE OCARA	
PROJ. ARQUITETÔNICO	PROJ. ELÉTRICO	PROJ. MECÂNICO	PROJ. CIVIL














OCARA

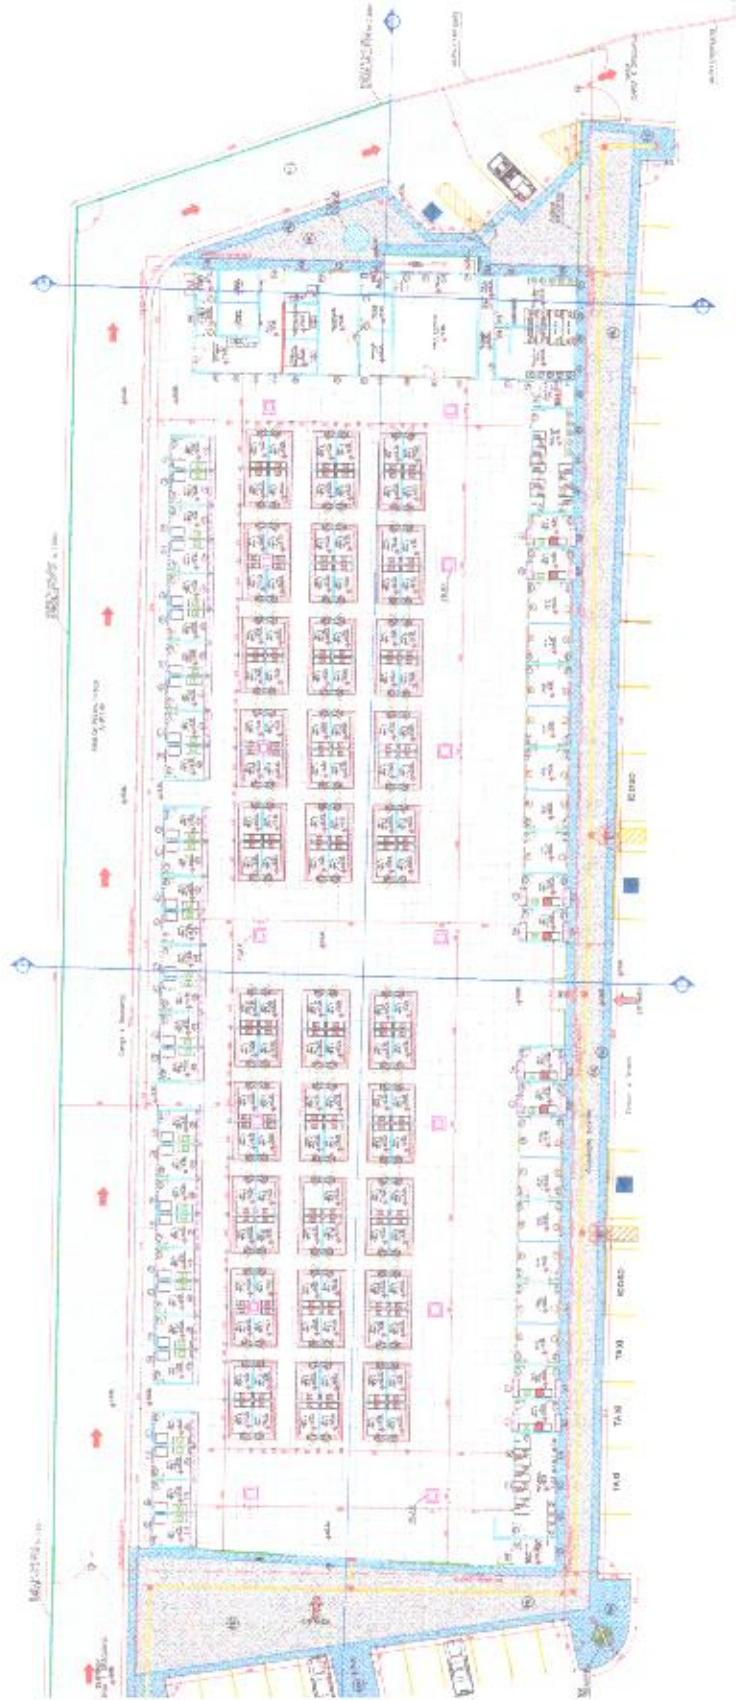

PLANTA PARA LAYOUT